


Sezione trasversale
Scala 1:100

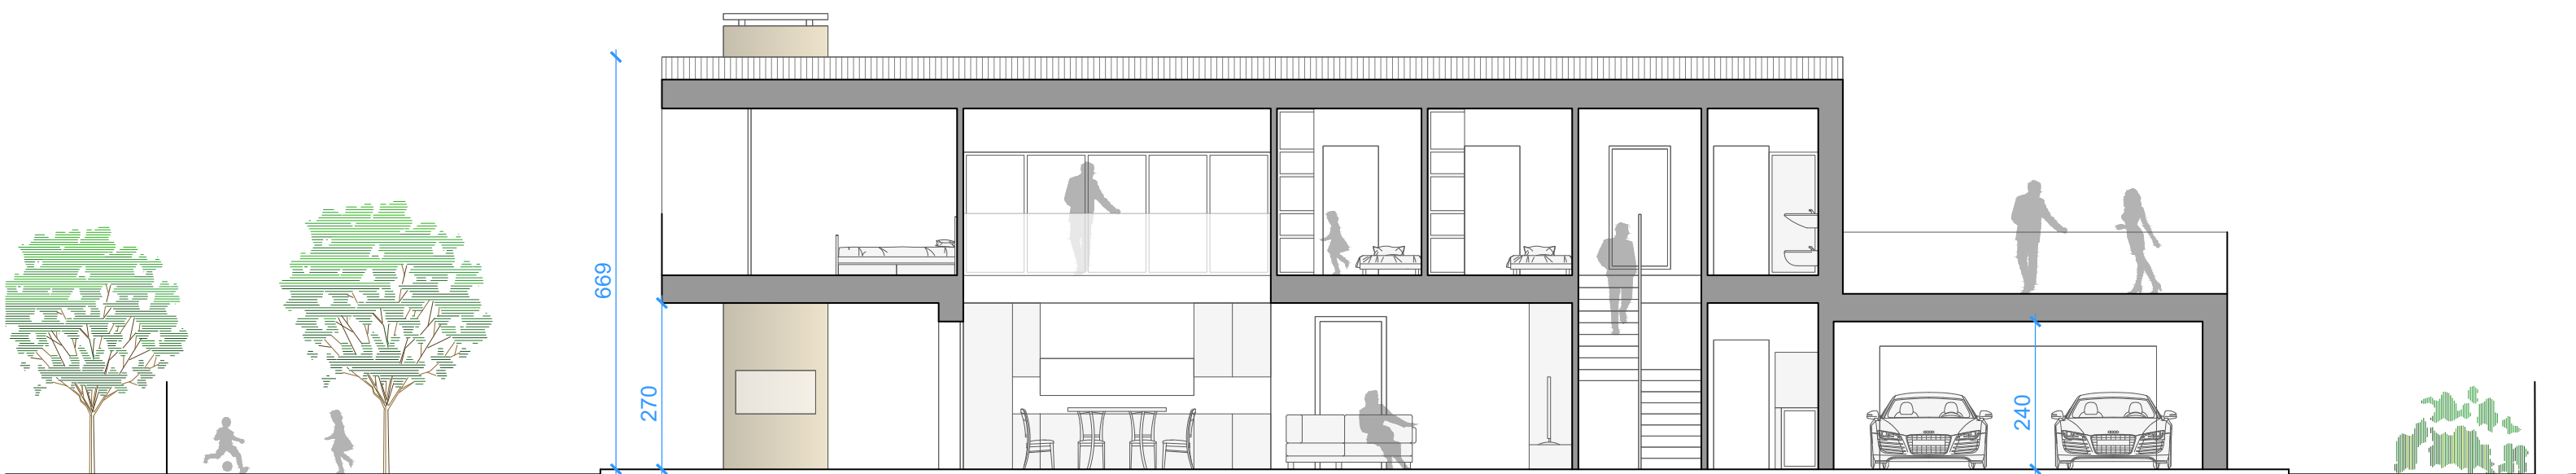

Sezione longitudinale
Scala 1:100